


PŮDORYS 2.NP - NOVÝ STAV

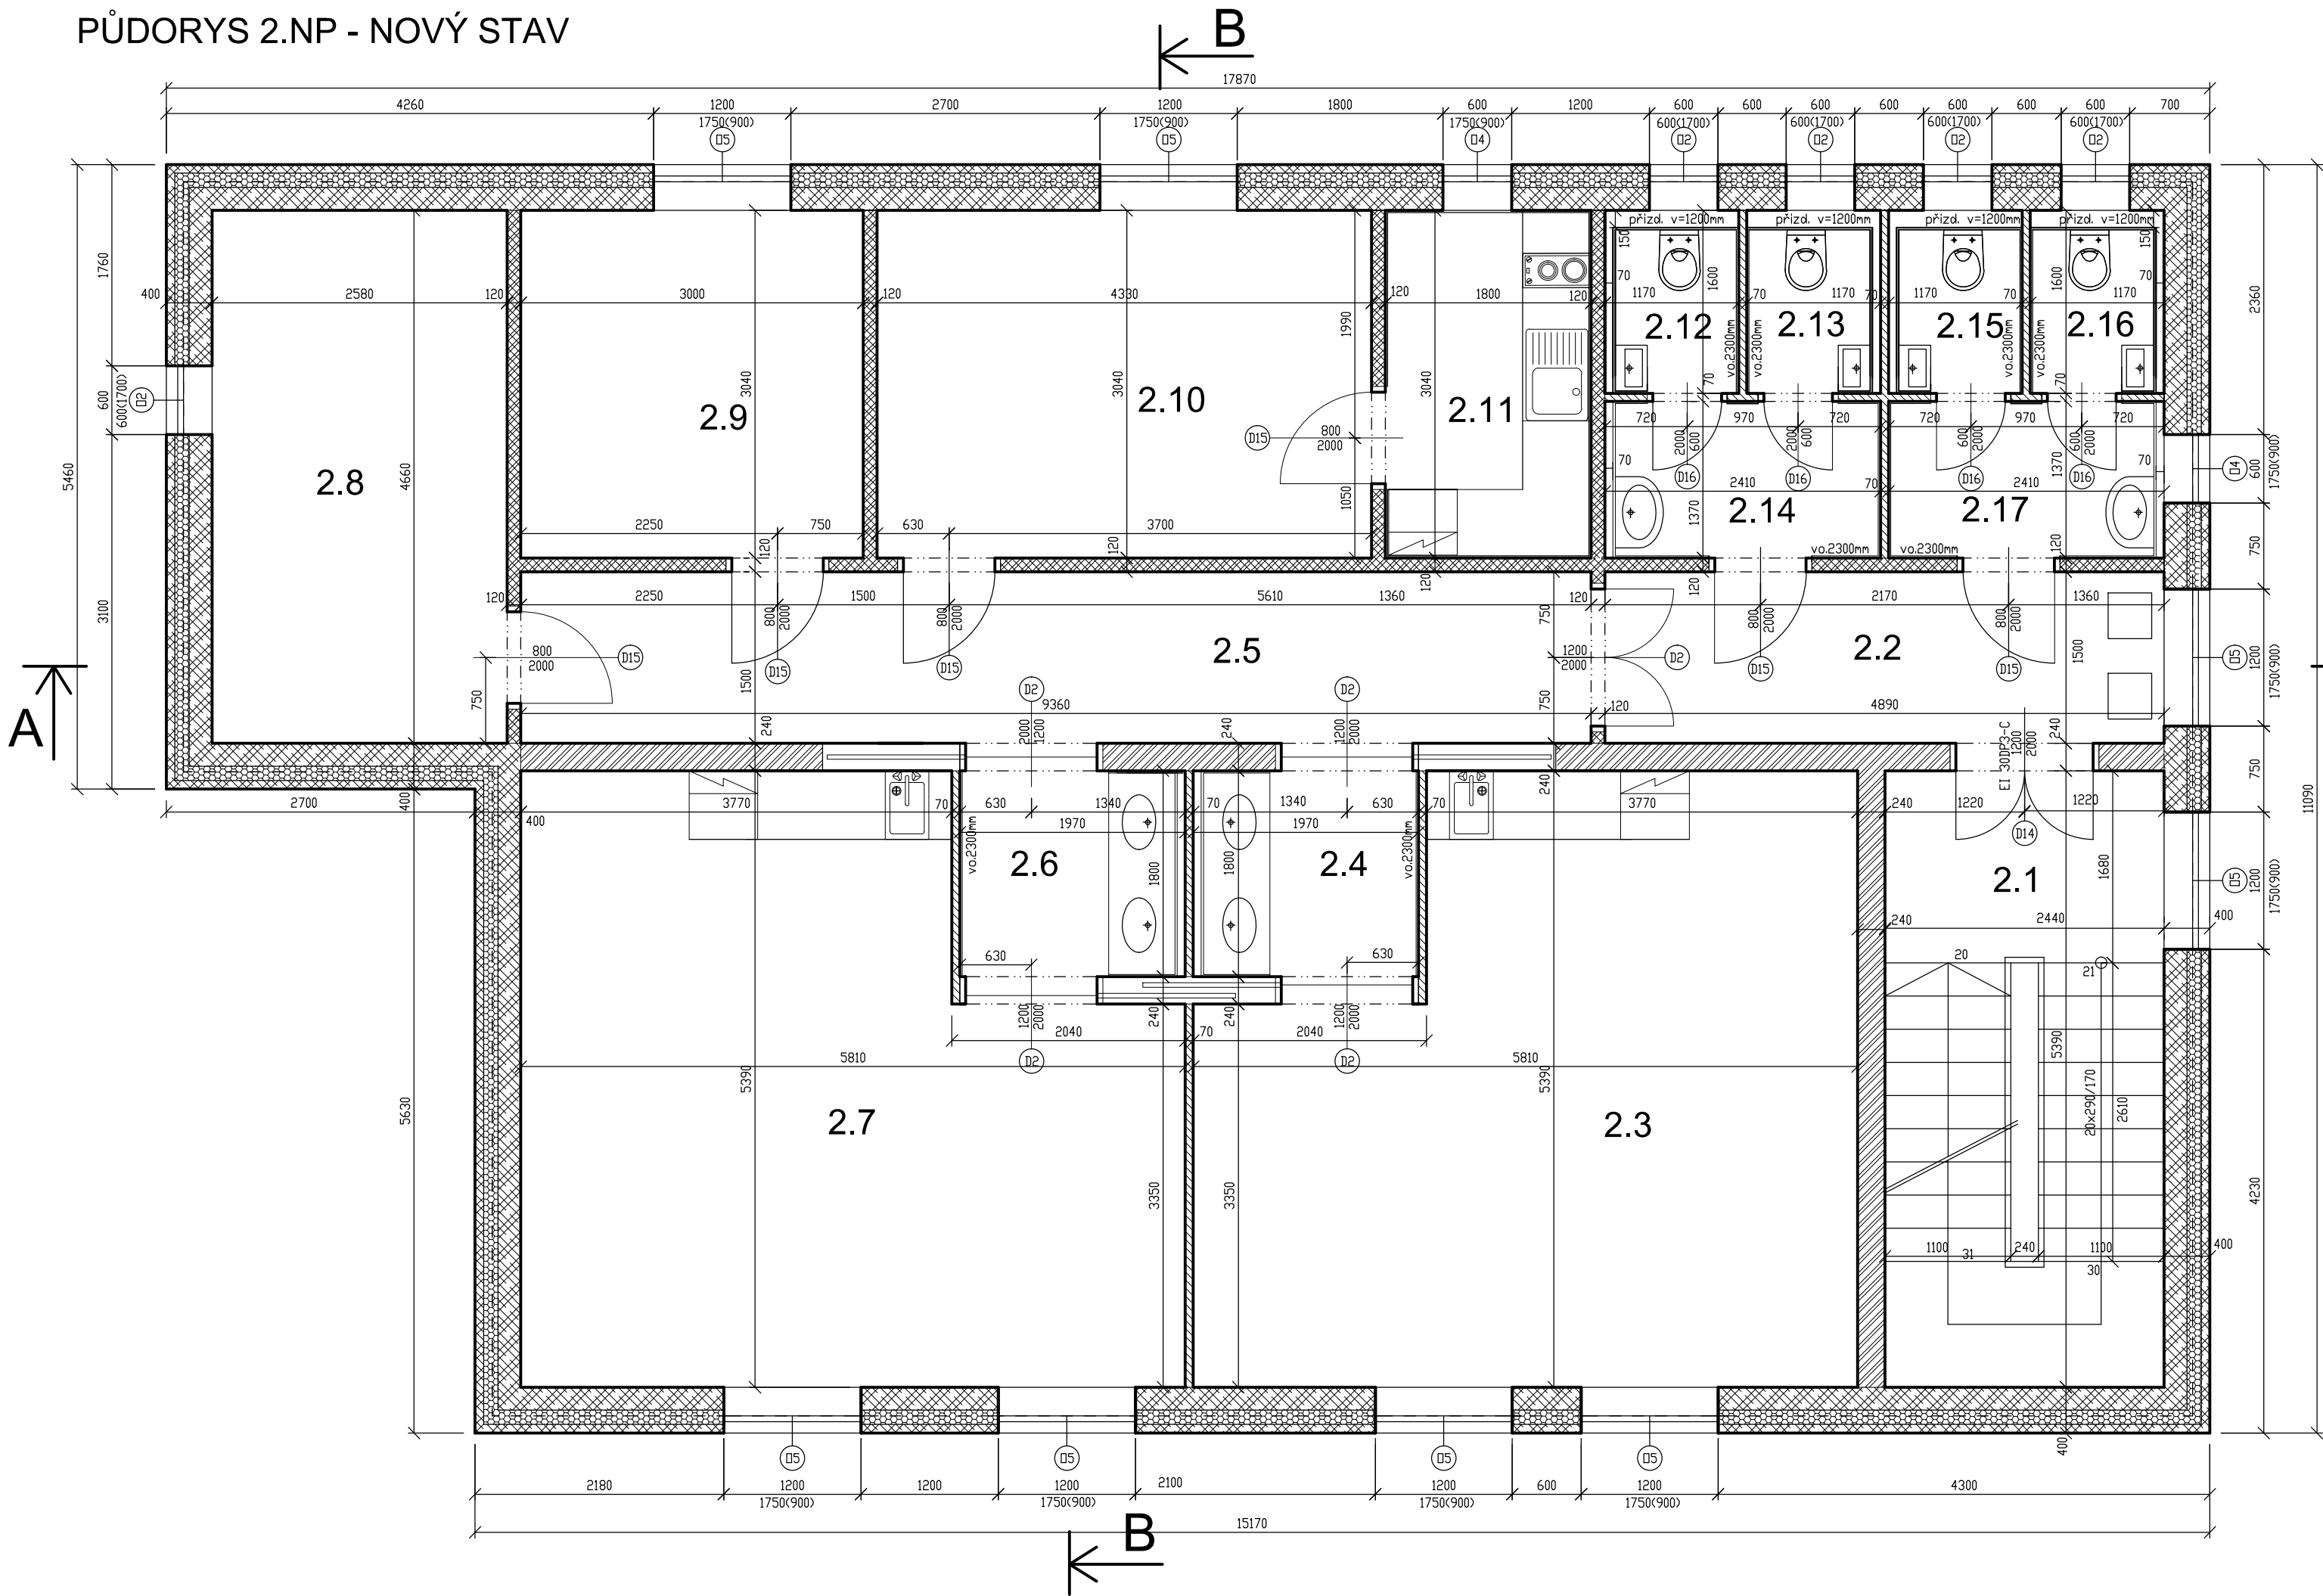

specifikace oken

označení na výkrese	schematické zobrazení	skladebné rozměry BxH (mm)	počet kusů	zasklení	poznámka
D2		600/600	5	tepelně izolační dvojsklo čiré	dřevěnná euro, bezp. fólie, vnitřní parapet pozink
D4		600/1750	2	tepelně izolační dvojsklo čiré	dřevěnná euro, bezp. fólie, vnitřní parapet dřevo, vnější parapet pozink
D5		1200/1750	8	tepelně izolační dvojsklo čiré	dřevěnná euro, bezp. fólie, vnitřní parapet dřevo, vnější parapet pozink

legenda místností

číslo místnosti	podlahová plocha (m2)	účel místnosti	podlaha	stěny	strop
2.1	13.15	schodiště	keramická dlažba	omývatelný nátěr	omývatelný nátěr
2.2	7.34	chodba	vinylová	omývatelný nátěr	SDK podhled, omýv.nátěr
2.3	27.16	zářikový sálík	vinylová antistatická	omývatelný nátěr	omývatelný nátěr
2.4	3.55	hygienická smýčka	vinylová	ker.obklad, omýv.nátěr	omývatelný nátěr
2.5	14.04	chodba	vinylová	omývatelný nátěr	SDK podhled, omýv.nátěr
2.6	3.55	hygienická smýčka	vinylová	ker.obklad, omýv.nátěr	omývatelný nátěr
2.7	27.16	sálík léčba cutrovily	vinylová antistatická	omývatelný nátěr	omývatelný nátěr
2.8	12.02	sklad	keramická dlažba	omývatelný nátěr	omývatelný nátěr
2.9	9.11	kartotéka	vinylová	omývatelný nátěr	omývatelný nátěr
2.10	13.15	deníí místnost	vinylová	omývatelný nátěr	omývatelný nátěr
2.11	5.47	luchylnka	vinylová	keramický obklad	omývatelný nátěr
2.12	1.87	WC mužl	keramická dlažba	keramický obklad	SDK podhled, omýv.nátěr
2.13	1.87	WC mužl	keramická dlažba	keramický obklad	SDK podhled, omýv.nátěr
2.14	3.30	předslí WC mužl	keramická dlažba	keramický obklad	SDK podhled, omýv.nátěr
2.15	1.87	WC ženy	keramická dlažba	keramický obklad	SDK podhled, omýv.nátěr
2.16	1.87	WC ženy	keramická dlažba	keramický obklad	SDK podhled, omýv.nátěr
2.17	3.30	předslí WC ženy	keramická dlažba	keramický obklad	SDK podhled, omýv.nátěr

legenda materiálů

- původní obrys obvodové zdi a základové desky
- nosná vnitřní tvárnice betonová (např. TNB 240) - 300x240/198mm - REI 180
- příčka - tvárnice betonová (např. TP12-B) - 500x120/190mm - EI 90
- příčka - tvárnice betonová (např. TP7-B) - 500x70/190mm - EI 15

specifikace dveří

označení na výkrese	schematické zobrazení	skladebné rozměry BxH (mm)	počet kusů	typ	poznámka
D2		1200/2000	1	dvojkřídle, otočné, plně	dřevěnná, vnitřní, kliko-klika, bezp. vložka FAB, obložková zárubeň
D14		1200/2000	1	dvojkřídle, otočné, plně	dřevěnná, vnitřní, kliko-klika, bezp. vložka FAB, obložková zárubeň
D15		800/2000	6	jednokřídle, otočné, plně	dřevěnná, vnitřní, kliko-klika, bezp. vložka FAB, obložková zárubeň
D16		600/2000	4	jednokřídle, otočné, plně	dřevěnná, vnitřní, wc zámek, obložková zárubeň
D17		1200/2000	4	dvojkřídle, posuvné, plně	dřevěnná, vnitřní, bezdotykové otevírání, obložková zárubeň