


PŮDORYS 3.NP - NOVÝ STAV

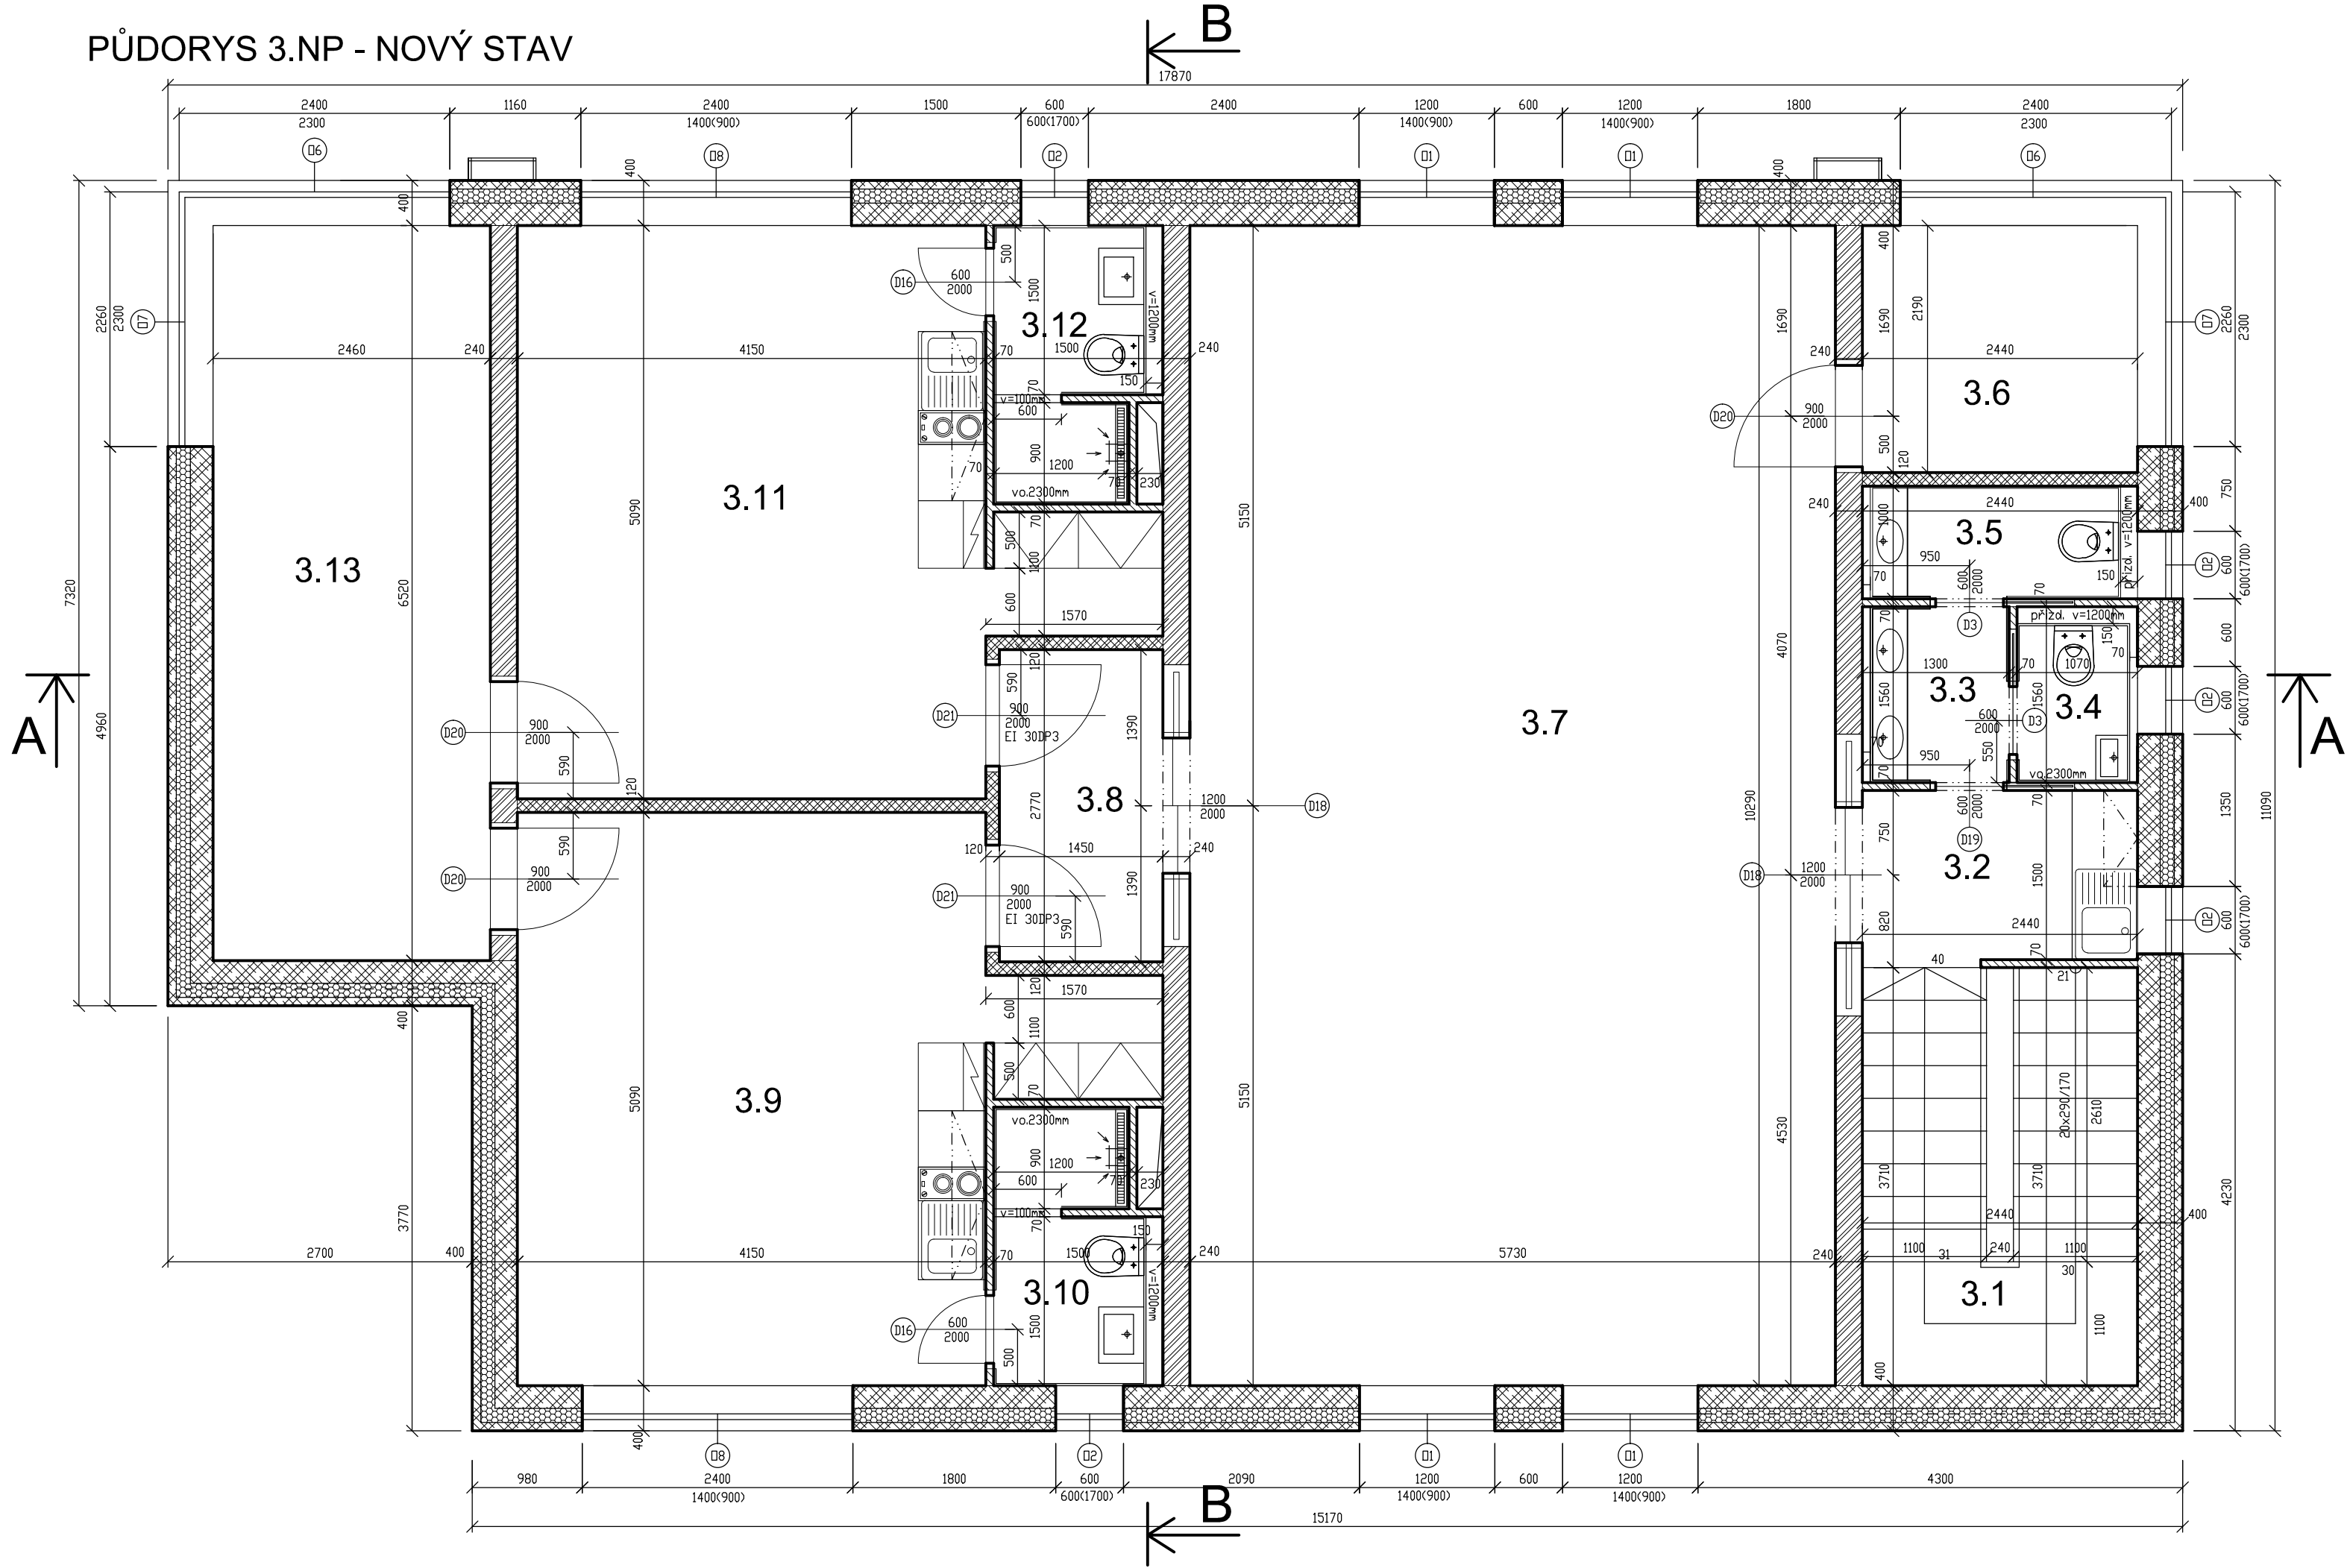

specifikace oken

označení na výkrese	schematické zobrazení	skladebné rozměry BxH (mm)	počet kusů	zasklení	poznámka
D1		1200/1400	4	tepelně izolační dvojsklo čiré	dřevěnná euro, bezp. fólie, vnitřní parapet dřeva, vnější parapet pozink
D2		600/600	5	tepelně izolační dvojsklo čiré	dřevěnná euro, bezp. fólie, vnitřní parapet dřeva, vnější parapet pozink
D6		2400/2300	2	tepelně izolační dvojsklo čiré	dřevěnná euro, bezp. fólie, vnitřní vnější parapet pozink
D7		2260/2300	2	tepelně izolační dvojsklo čiré	dřevěnná euro, bezp. fólie, vnitřní vnější parapet pozink
D8		2400/1400	2	tepelně izolační dvojsklo čiré	dřevěnná euro, bezp. fólie, vnitřní parapet dřeva, vnější parapet pozink

legenda místností					
číslo místnosti	podlahová plocha (m2)	účel místnosti	podlaha	stěny	strop
3.1	9.05	schodiště	keramická dlažba	omyvatelný nátěr	omyvatelný nátěr
3.2	3.66	chodba	keramická dlažba	omyvatelný nátěr	omyvatelný nátěr
3.3	2.03	předstř WC	keramická dlažba	keramický obklad	SDK podhled, omyv.nátěr
3.4	1.67	WC muž	keramická dlažba	keramický obklad	SDK podhled, omyv.nátěr
3.5	2.44	WC ženy	keramická dlažba	keramický obklad	SDK podhled, omyv.nátěr
3.6	5.34	terasa	keramická dlažba	omyvatelný nátěr	omyvatelný nátěr
3.7	58.91	přednáškový sál	vinylová	omyvatelný nátěr	omyvatelný nátěr
3.8	4.02	chodba	vinylová	omyvatelný nátěr	omyvatelný nátěr
3.9	22.80	garsoniéra 1	vinylová	omyvatelný nátěr	omyvatelný nátěr
3.10	3.71	koupelna + WC 1	keramická dlažba	keramický obklad	SDK podhled, omyv.nátěr
3.11	22.80	garsoniéra 2	vinylová	omyvatelný nátěr	omyvatelný nátěr
3.12	3.71	koupelna + WC 2	keramická dlažba	keramický obklad	SDK podhled, omyv.nátěr
3.13	16.04	terasa	keramická dlažba	omyvatelný nátěr	omyvatelný nátěr

legenda materiálů

- původní obrys obvodové zdi a základové desky
- nosná vnitřní tvárnice betonová (např. TNB 240) - 300x240/198mm - REI 180
- příčka - tvárnice betonová (např. TP12-B) - 500x120/190mm - EI 90
- příčka - tvárnice betonová (např. TP7-B) - 500x70/190mm - EI 15

specifikace dveří

označení na výkrese	schematické zobrazení	skladebné rozměry BxH (mm)	počet kusů	typ	poznámka
D3		600/2000	2	jednokřídlé, posuvné, plně	dřevěnná, vnitřní, wc zámek pro posuvné dveře, obložková zárubeň
D16		600/2000	2	jednokřídlé, otočné, plně	dřevěnná, vnitřní, wc zámek, obložková zárubeň
D18		1200/2000	2	dvojkřídlé, posuvné, plně	dřevěnná, vnitřní, zámek pro posuvné dveře, obložková zárubeň
D19		600/2000	1	jednokřídlé, posuvné, plně	dřevěnná, vnitřní, zámek pro posuvné dveře, obložková zárubeň
D20		900/2000	3	jednokřídlé, otočné, sklo	dřevěnná, vnitřní, klika-klika, bezp. vložka FAB, obložková zárubeň
D21		900/2000	2	jednokřídlé, plně	dřevěnná, vnitřní, klika-klika, bezp. vložka FAB, obložková zárubeň