


PŮDORYS 1.NP - NOVÝ STAV

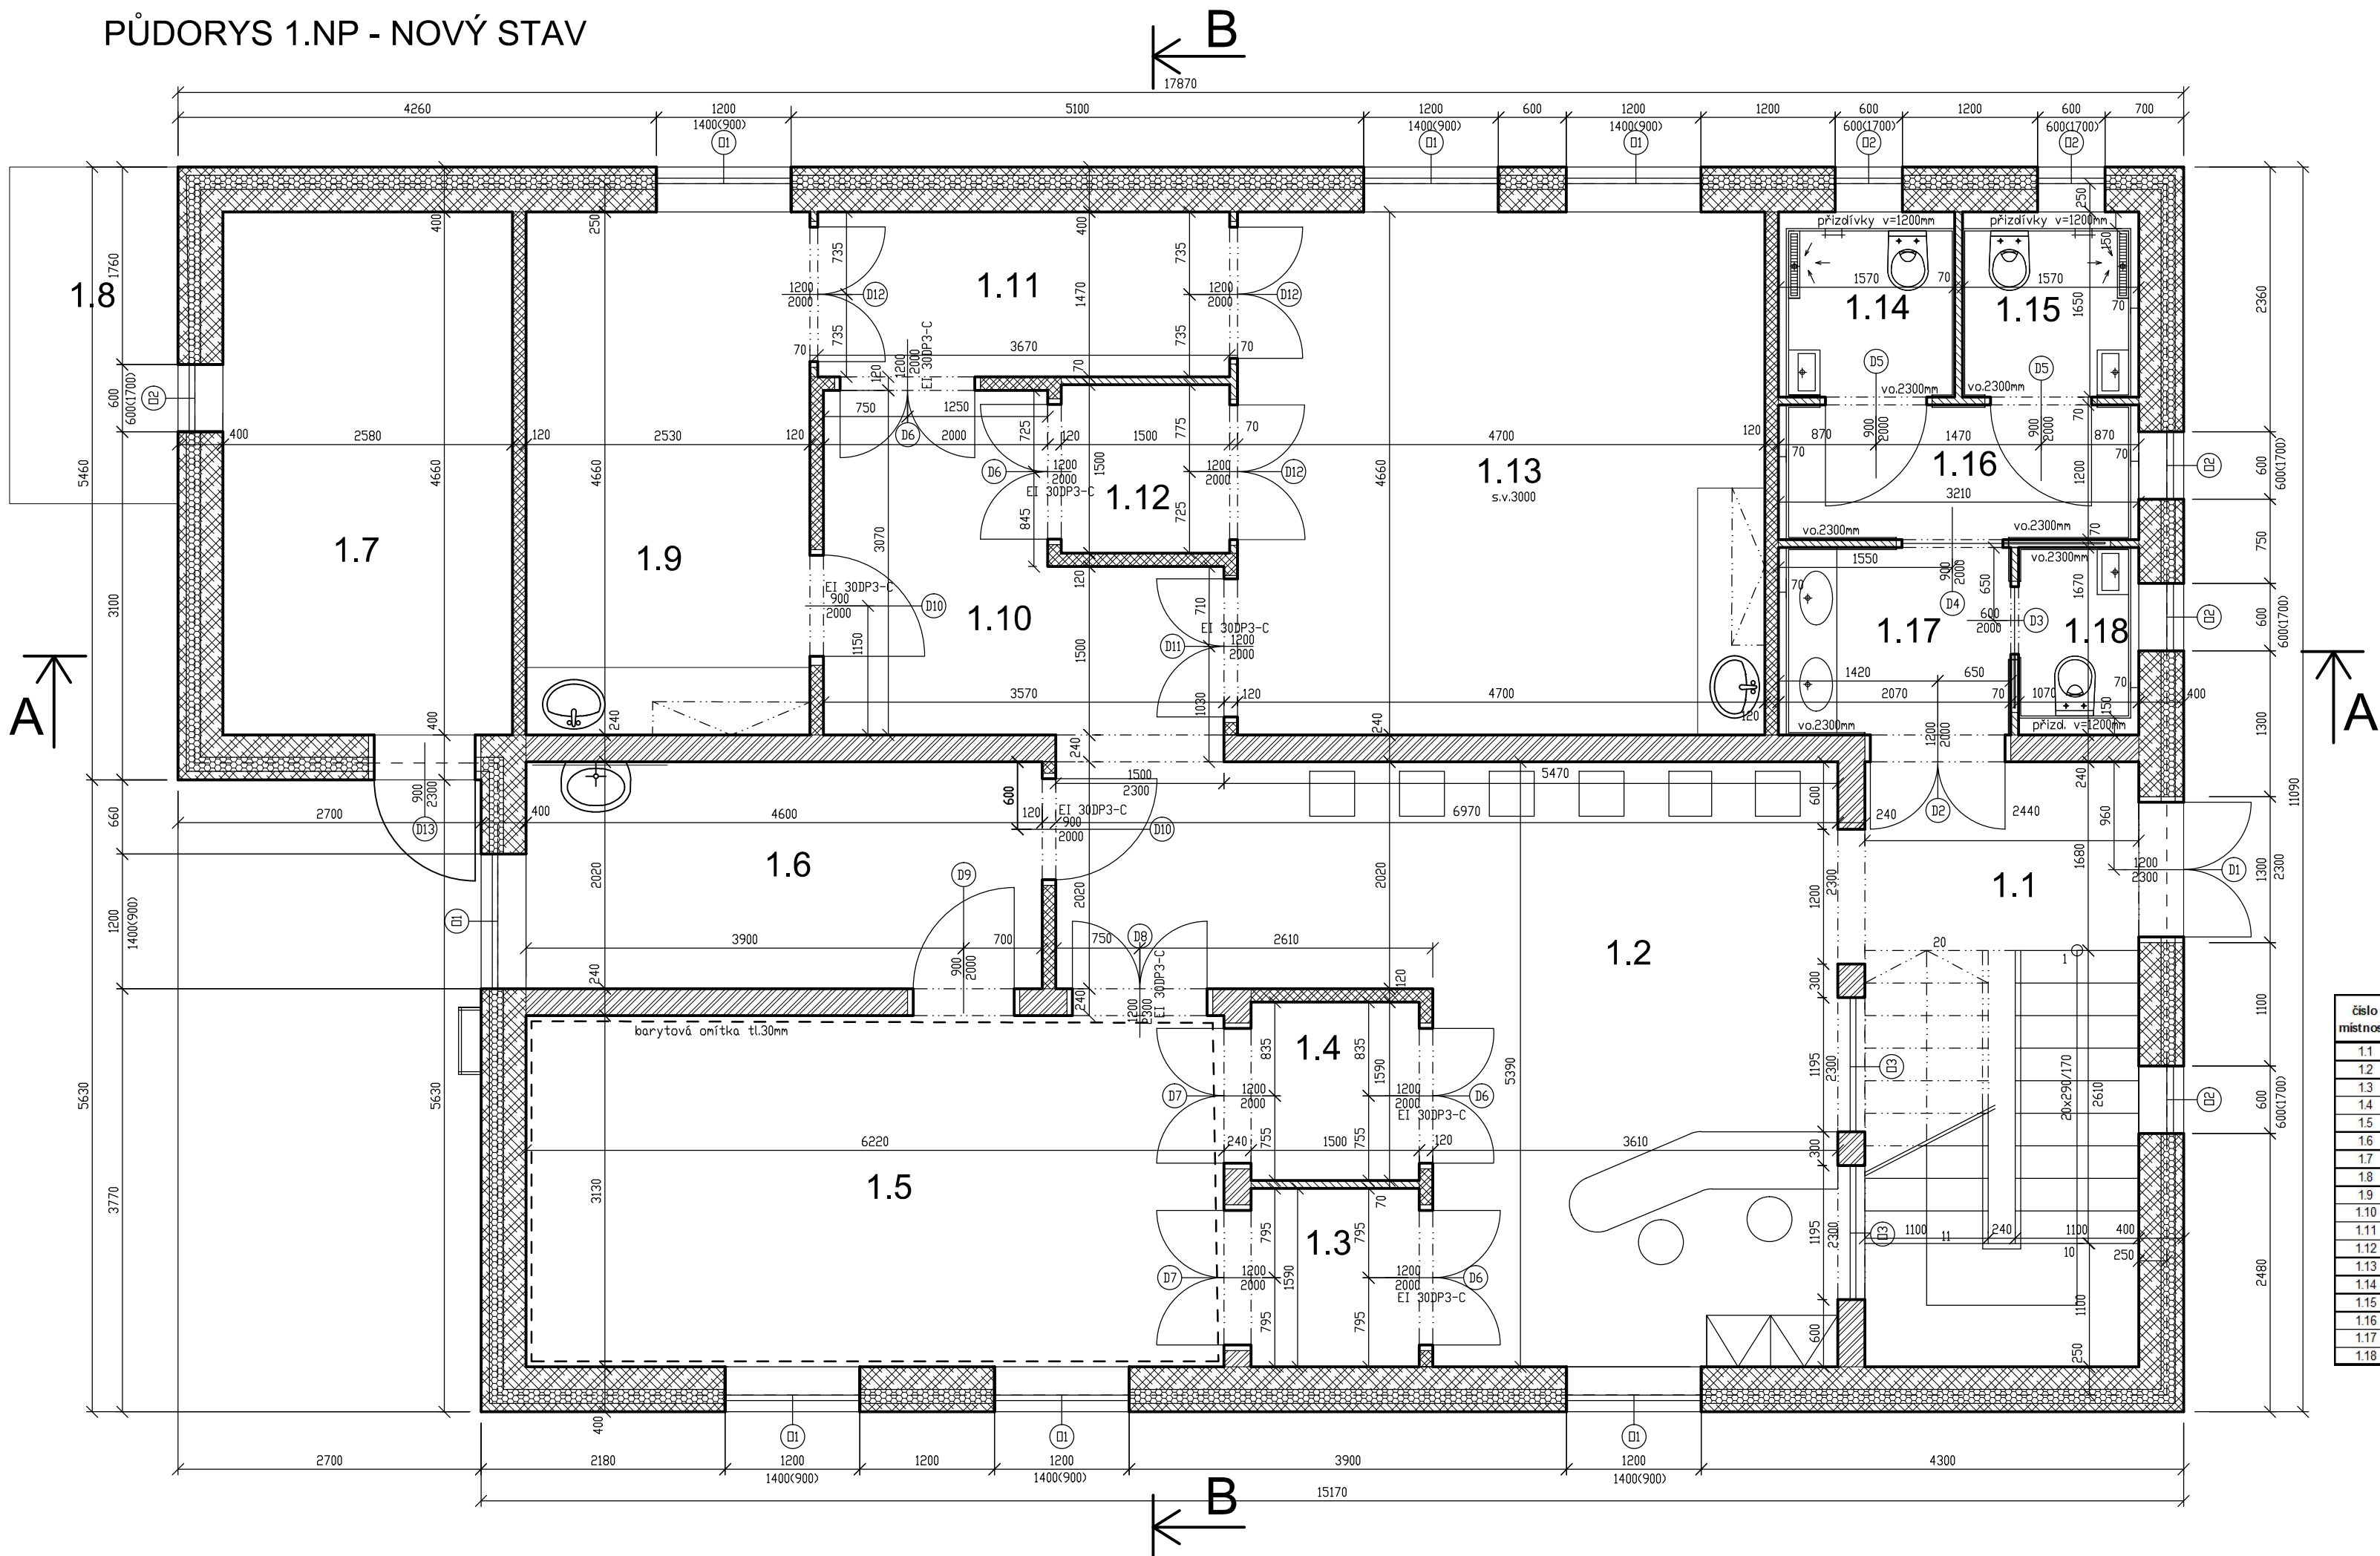

specifikace oken

označení na výkrese	schematické zobrazení	skladebné rozměry BxH (mm)	počet kusů	zasklení	poznámka
D1		1200/1400	7	tepelně izolační dvojsklo číré	dřevěnná euro, bezp. fólie, vnitřní parapet dřevo, vnější parapet pozink
D2		600/600	6	tepelně izolační dvojsklo číré	dřevěnná euro, bezp. fólie, vnitřní parapet dřevo, vnější parapet pozink
D3		1195/2300	2	tvrzené sklo číré	dřevěnná, bezp. fólie,

specifikace dveří

označení na výkrese	schematické zobrazení	skladebné rozměry BxH (mm)	počet kusů	typ	poznámka
D1		1200/2300	1	dvojkřídlé, otočné, plně	dřevěnná euro, vstupní, klika-klika, bezp. vložka FAB, obložková zárubeň
D2		1200/2000	1	dvojkřídlé, otočné, plně	dřevěnná, vnitřní, klika-klika, bezp. vložka FAB, obložková zárubeň
D3		600/2000	1	jednokřídlé, posuvné, plně	dřevěnná, vnitřní, wc zámek pro posuvné dveře, obložková zárubeň

číslo místnosti	podlahová plocha (m ²)	účel místnosti	podlaha	stěny	strop
1.1	13,15	vstupní chodba a schodiště	keramická dlažba	omyvatelný nátěr	omyvatelný nátěr
1.2	26,61	čelárna a recepce	vinylová	omyvatelný nátěr	SDK podhled, omyv.nátěr
1.3	2,39	kabina	vinylová	omyvatelný nátěr	omyvatelný nátěr
1.4	2,39	kabina	vinylová	omyvatelný nátěr	omyvatelný nátěr
1.5	19,47	mamograf	vinylová antistatická	barytová omítka, omyv.nátěr	barytová omítka, omyv.nátěr
1.6	9,29	popisovna	vinylová antistatická	omyvatelný nátěr	omyvatelný nátěr
1.7	12,02	technická místnost	betonová mazanina	omyvatelný nátěr	omyvatelný nátěr
1.8	4,50	dišer zdroj	betonová mazanina	omyvatelný nátěr	omyvatelný nátěr
1.9	11,79	ultrazvuk	vinylová antistatická	omyvatelný nátěr	omyvatelný nátěr
1.10	8,50	chodba	vinylová	omyvatelný nátěr	SDK podhled, omyv.nátěr
1.11	5,40	kabina	vinylová	omyvatelný nátěr	omyvatelný nátěr
1.12	2,25	kabina	vinylová	omyvatelný nátěr	omyvatelný nátěr
1.13	21,90	všeobecná gynekologie (kolposkop)	vinylová antistatická	omyvatelný nátěr	omyvatelný nátěr
1.14	2,59	WC personál	keramická dlažba	keramický obklad	SDK podhled, omyv.nátěr
1.15	2,59	WC ženy, invalidé	keramická dlažba	keramický obklad	SDK podhled, omyv.nátěr
1.16	3,85	předstěn WC	keramická dlažba	keramický obklad	SDK podhled, omyv.nátěr
1.17	3,46	chodba WC	keramická dlažba	keramický obklad	SDK podhled, omyv.nátěr
1.18	1,79	WC muž	keramická dlažba	keramický obklad	SDK podhled, omyv.nátěr

legenda materiálů

- původní obrys obvodové zdi a základové desky
- tvárnice obvodová betonová + styropor (např. TDB + SZ400) + 300x400/198mm - REI 180
- nosná vnitřní tvárnice betonová (např. TNB 240) - 300x240/198mm - REI 180
- příčka - tvárnice betonová (např. TP12-B) - 500x120/190mm - EI 90
- příčka - tvárnice betonová (např. TP7-B) - 500x70/190mm - EI 15

specifikace dveří

označení na výkrese	schematické zobrazení	skladebné rozměry BxH (mm)	počet kusů	typ	poznámka
D4		900/2000	1	jednokřídlé, posuvné, plně	dřevěnná, vnitřní, zámek pro posuvné dveře, obložková zárubeň
D5		900/2000	2	jednokřídlé, otočné, plně	dřevěnná, vnitřní, wc zámek, obložková zárubeň
D6		1200/2000	4	dvojkřídlé, otočné, plně	dřevěnná, vnitřní, klika-klika, zámek pro kabiny, obložková zárubeň
D7		1200/2000	2	dvojkřídlé, otočné, plně	dřevěnná s ocelovým plechem tl.3,2mm, vnitřní, klika-klika, zámek pro kabiny, obložková zárubeň
D8		1200/2300	1	dvojkřídlé, otočné, plně	dřevěnná s ocelovým plechem tl.3,2mm, vnitřní, klika-klika, bezp. vložka FAB, obložková zárubeň
D9		900/2000	1	jednokřídlé, otočné, plně	dřevěnná s ocelovým plechem tl.3,2mm, vnitřní, klika-klika, bezp. vložka FAB, obložková zárubeň
D10		900/2000	2	jednokřídlé, otočné, plně	dřevěnná vnitřní, klika-klika, bezp. vložka FAB, obložková zárubeň
D11		1200/2000	1	dvojkřídlé, otočné, plně	dřevěnná vnitřní, klika-klika, zámek pro kabiny, obložková zárubeň
D12		1200/2000	3	dvojkřídlé, otočné, plně	dřevěnná, vnitřní, klika-klika, zámek pro kabiny, obložková zárubeň
D13		900/2300	1	jednokřídlé, otočné, plně	dřevěnná euro, vstupní, klika-klika, bezp. vložka FAB, obložková zárubeň